




■拾い分け区分図

- 範囲の土工、地業、躯体、防水、建具、内外仕上げ及び設備 :アリーナ
- 符号 :アリーナ

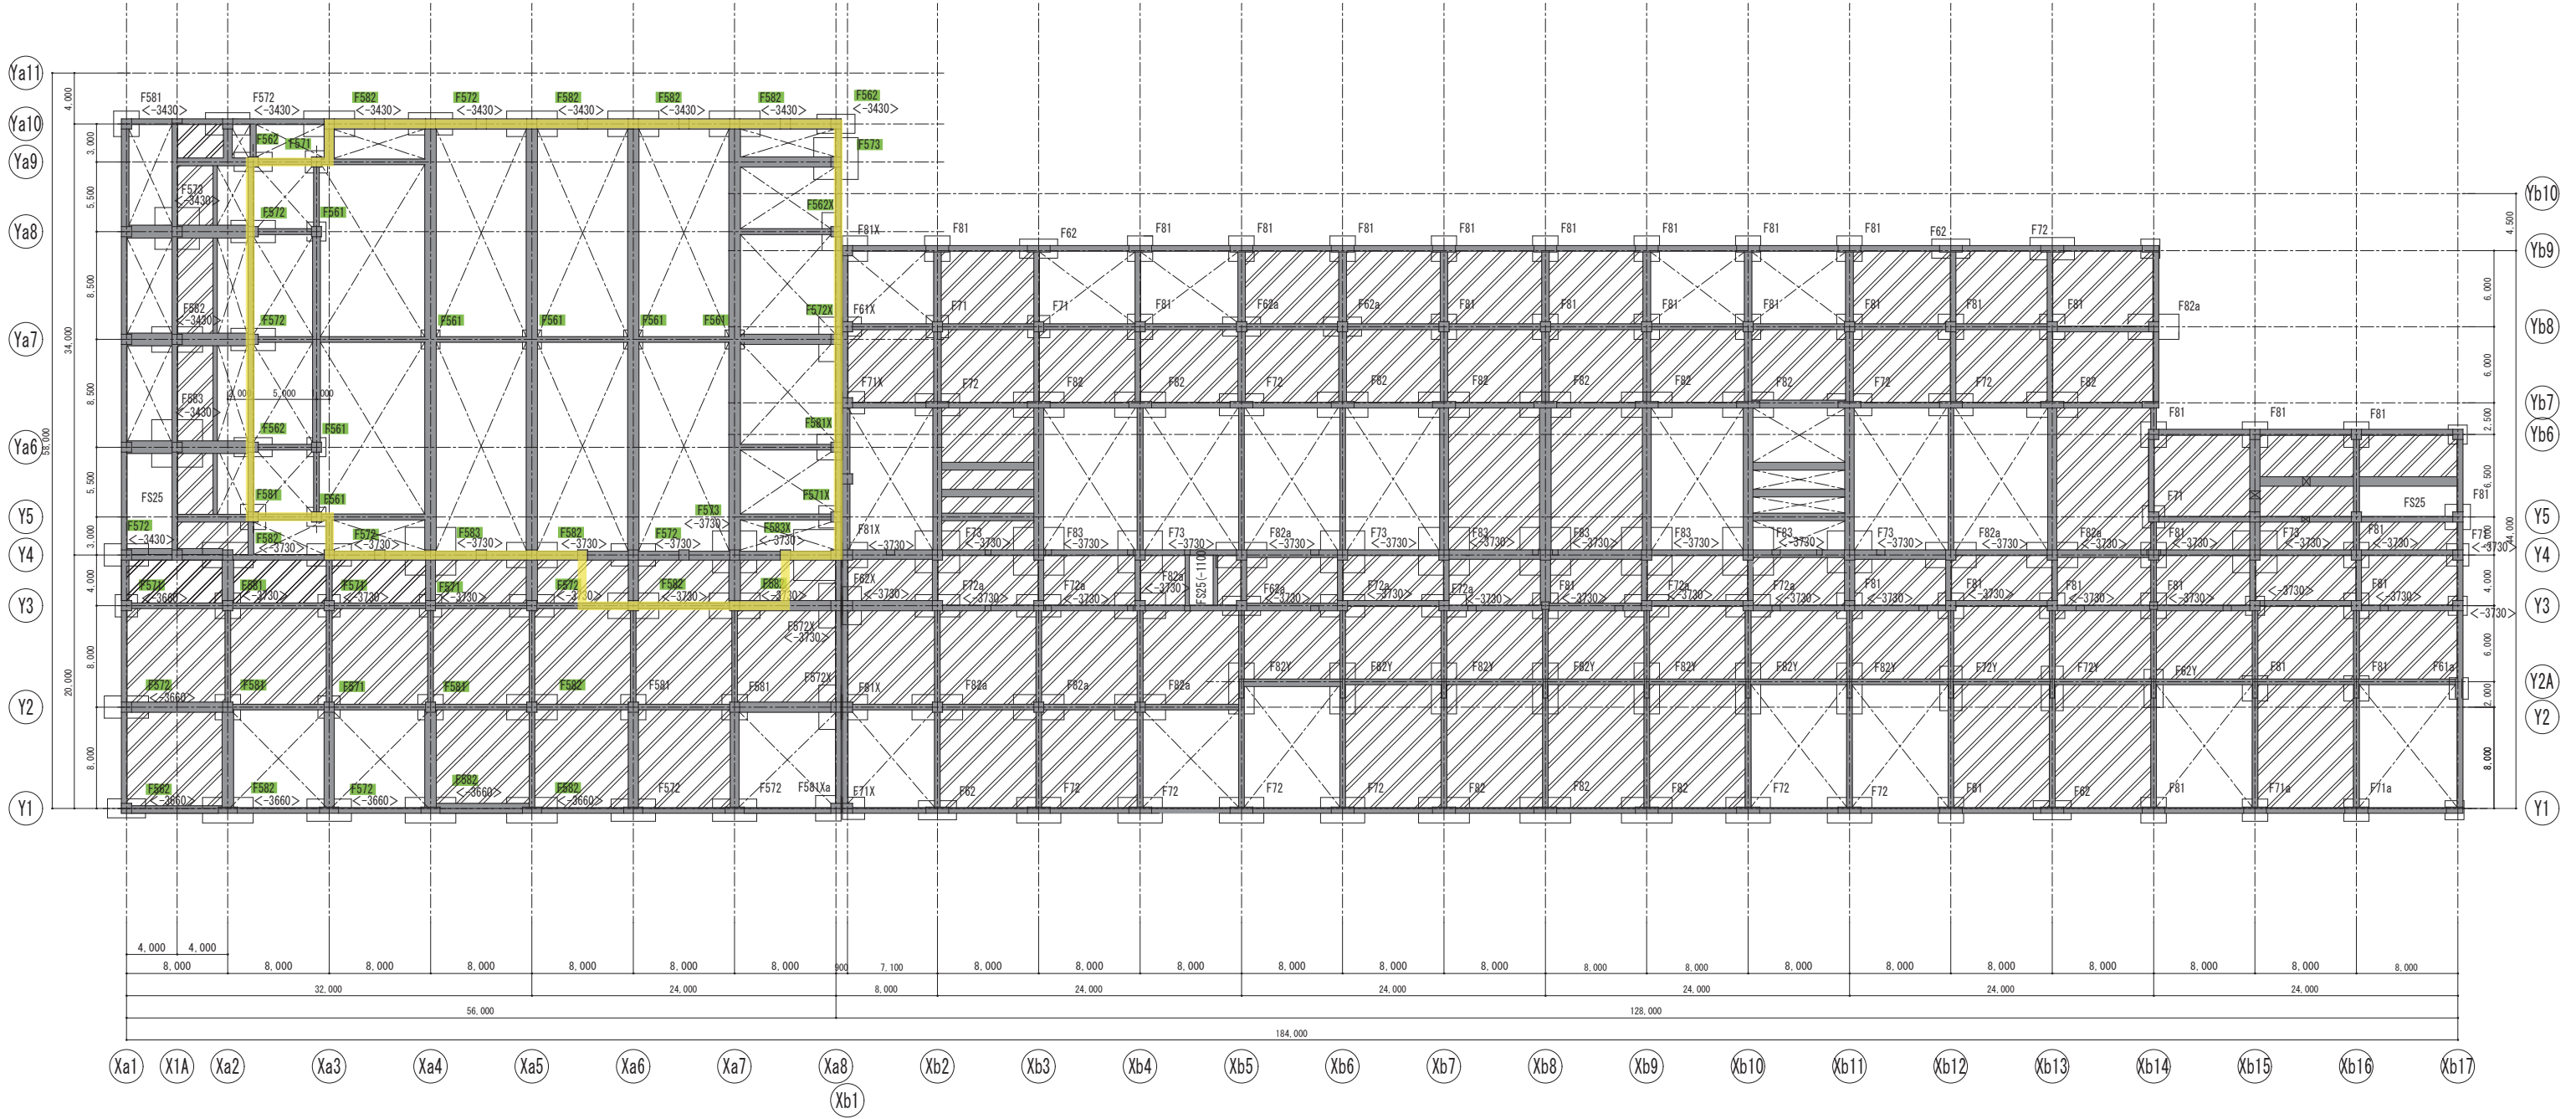

基礎・ピット伏図 S=1/250

- 特記なき限り下記による
1. 基礎符号 : F61
  2. 基礎下端 : 設計GL-2550  
< >内は設計GLからの基礎下端を示す
  3. [Symbol] 埋戻し土を示す
  4. [Symbol] は捨てコン(t=70 (ワイヤーメッシュ6Φ@100×100))を示す  
上端レベル : 設計GL-1850
  5. [Symbol] 人通孔600φ [Symbol] 釜場600x600x600
  6. ( )内は設計GLからのスラブ上端レベルを示す

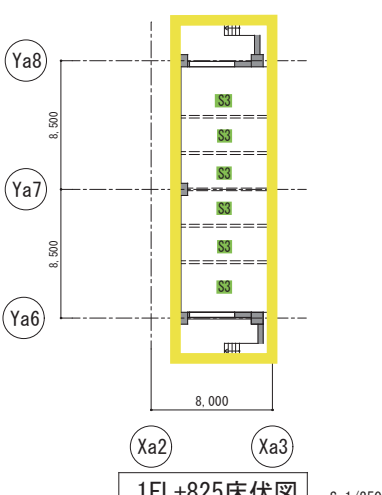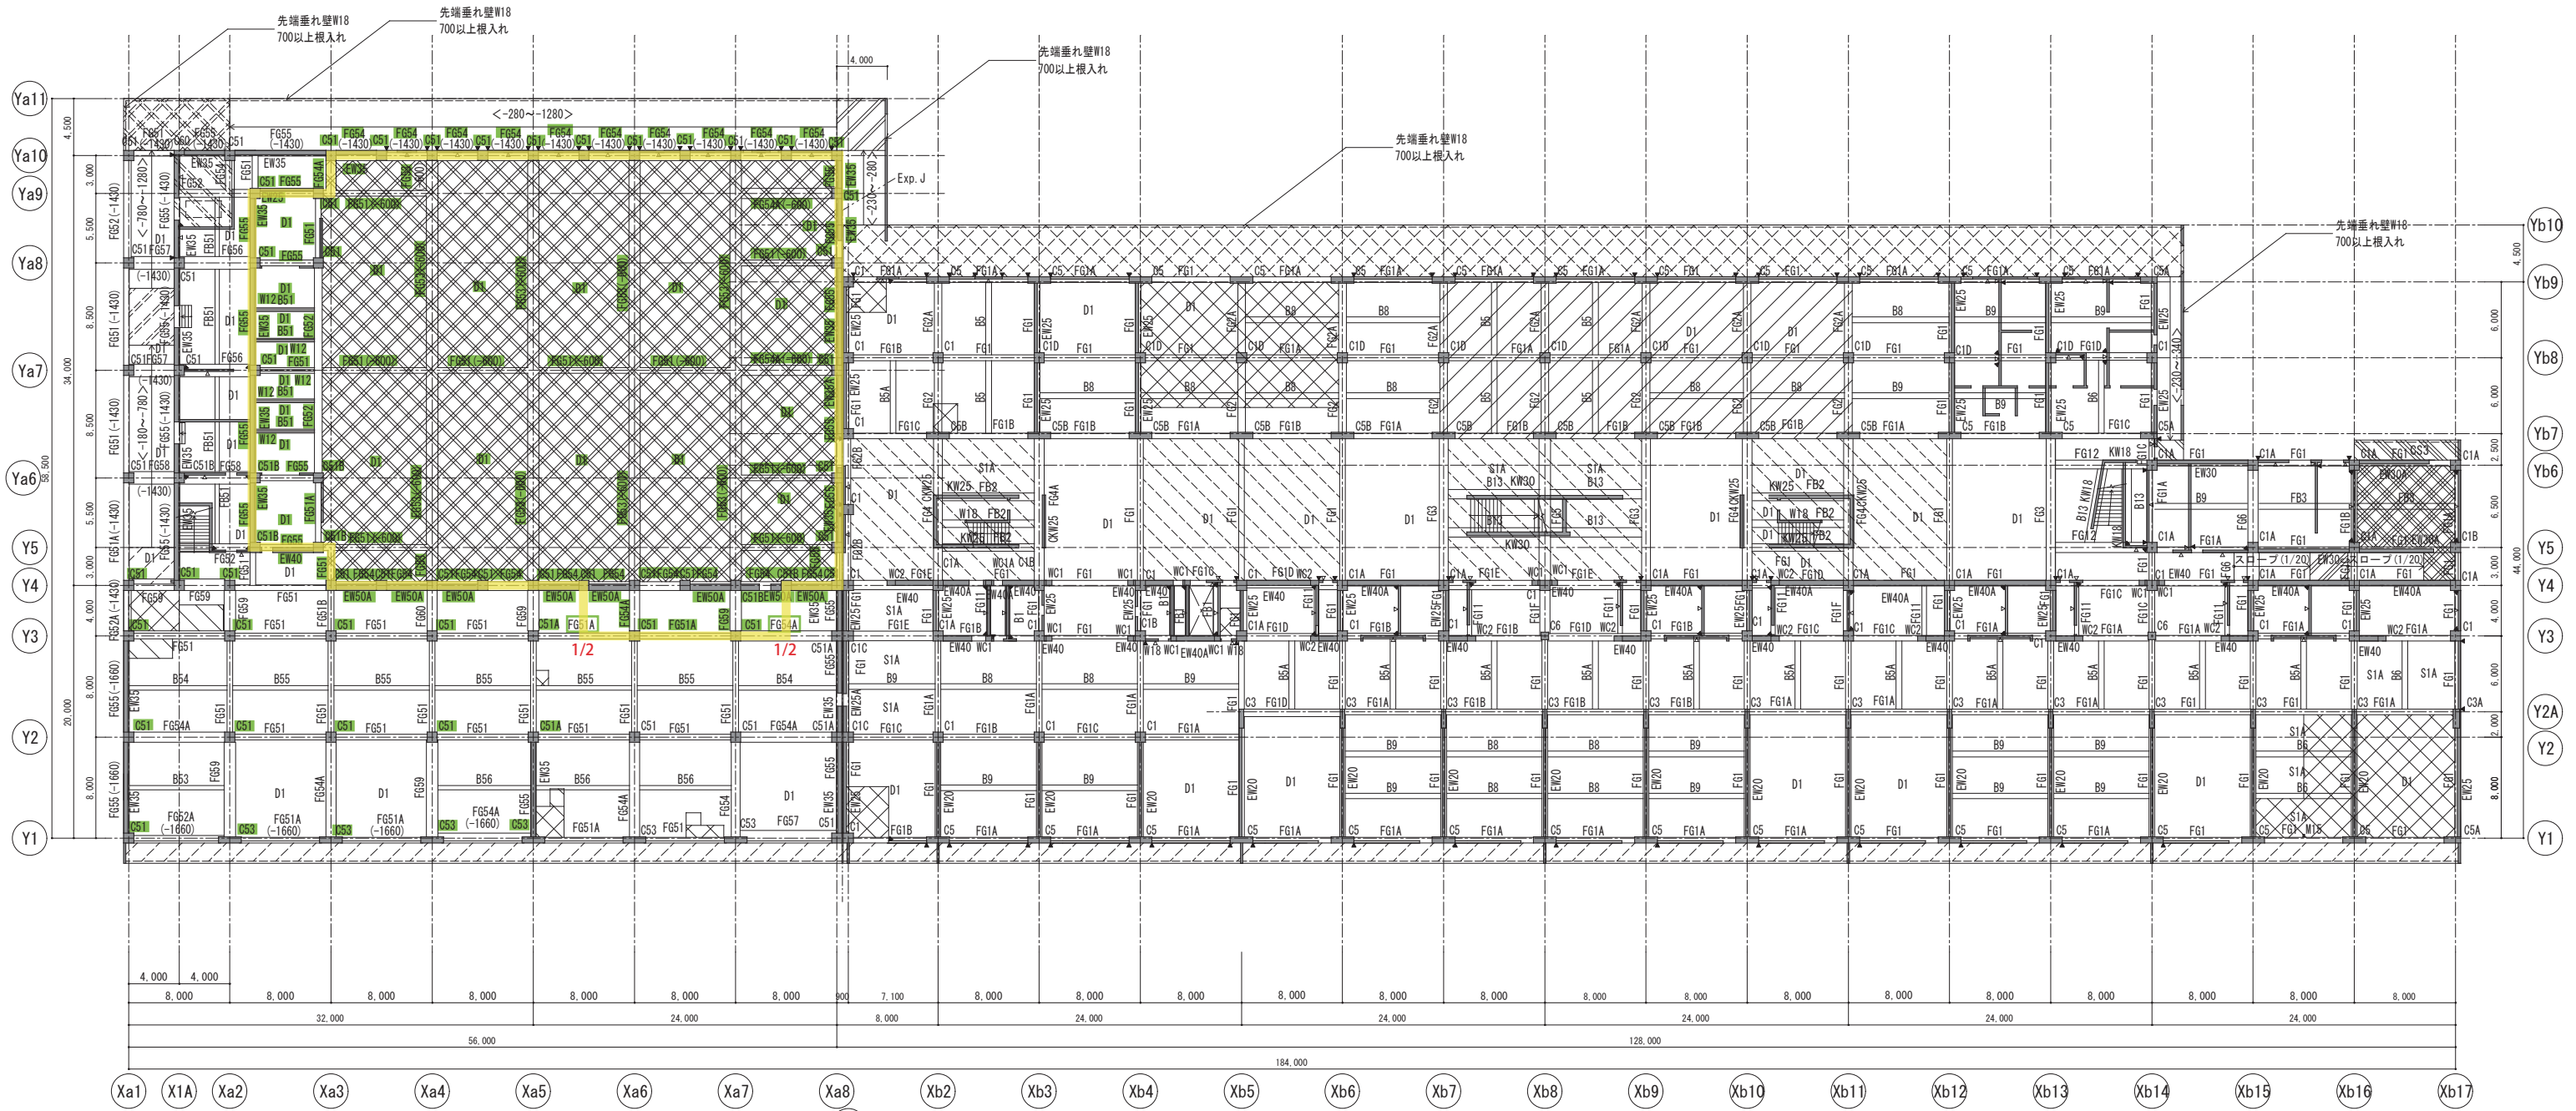


1階床梁伏図 S=1/250

特記なき限り下記による

- 設計GL=1FL-150
- スラブ符号: S1
- 床スラブおよび小梁の1FLからのレベル

スラブ上端		小梁上端		スラブ上端		小梁上端	
印範囲	+570	印範囲	-230	印範囲	-150	印範囲	-600
印範囲	+500	印範囲	-230	印範囲	-180	印範囲	-780
印範囲	+300	印範囲	-230	印範囲	-200	印範囲	-880
印範囲	-30	印範囲	-230	印範囲	-230	印範囲	-1280
印範囲	-100	印範囲	-100	印範囲	-280	印範囲	-
印範囲	-130	印範囲	-	印範囲	-340	印範囲	-


- <>内は1FLから床スラブ上端レベルを示す。
- D1:土間コンクリート  
厚180、上端筋D10@100たてよこ、下端筋D13@200たてよこ
- 基礎梁・基礎小梁の上端レベル 1FL-230  
( )内は1FLから梁上端レベルを示す。
- 壁符号 W18

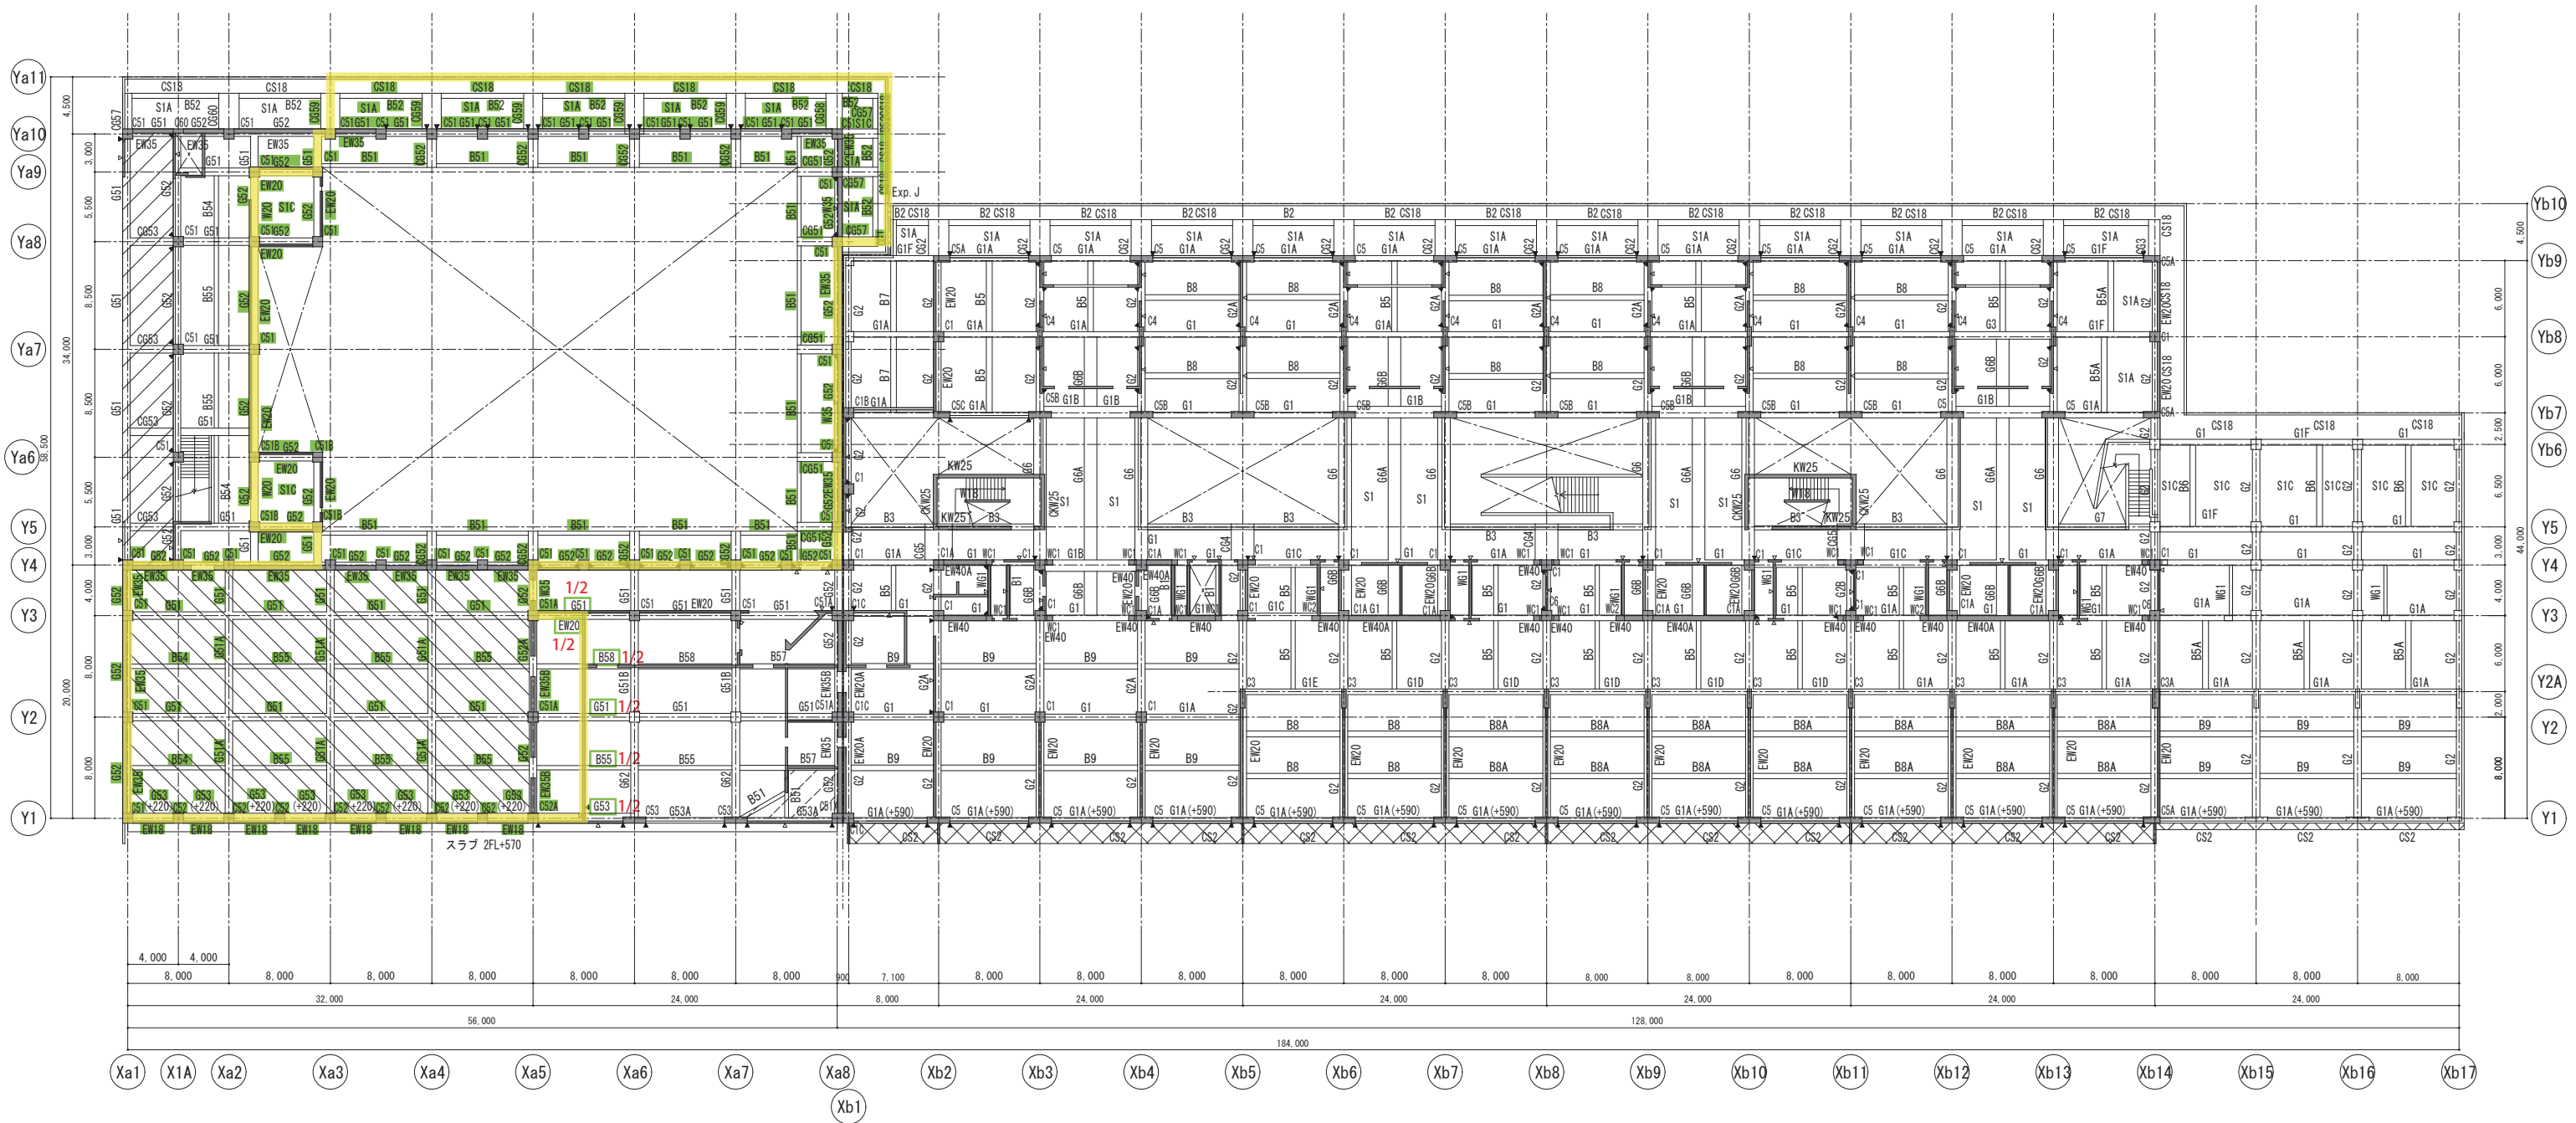

2階床梁伏図 S=1/250

- 特記なき限り下記による
- スラブ符号: S1
  - 梁上端レベル: 2FL-30  
( )内は2FLから梁上端レベルを示す
  - 床スラブおよび小梁の2FLからのレベル
- |     | スラブ上端 | 小梁上端 | 大梁上端 |
|-----|-------|------|------|
| 印範囲 | +670  | +670 | -    |
| 印範囲 | +590  | +590 | +590 |
| 印範囲 | -30   | -30  | -30  |
| 印範囲 | -50   | -    | -30  |
| 印範囲 | -400  | -400 | -400 |
- 壁符号 W18



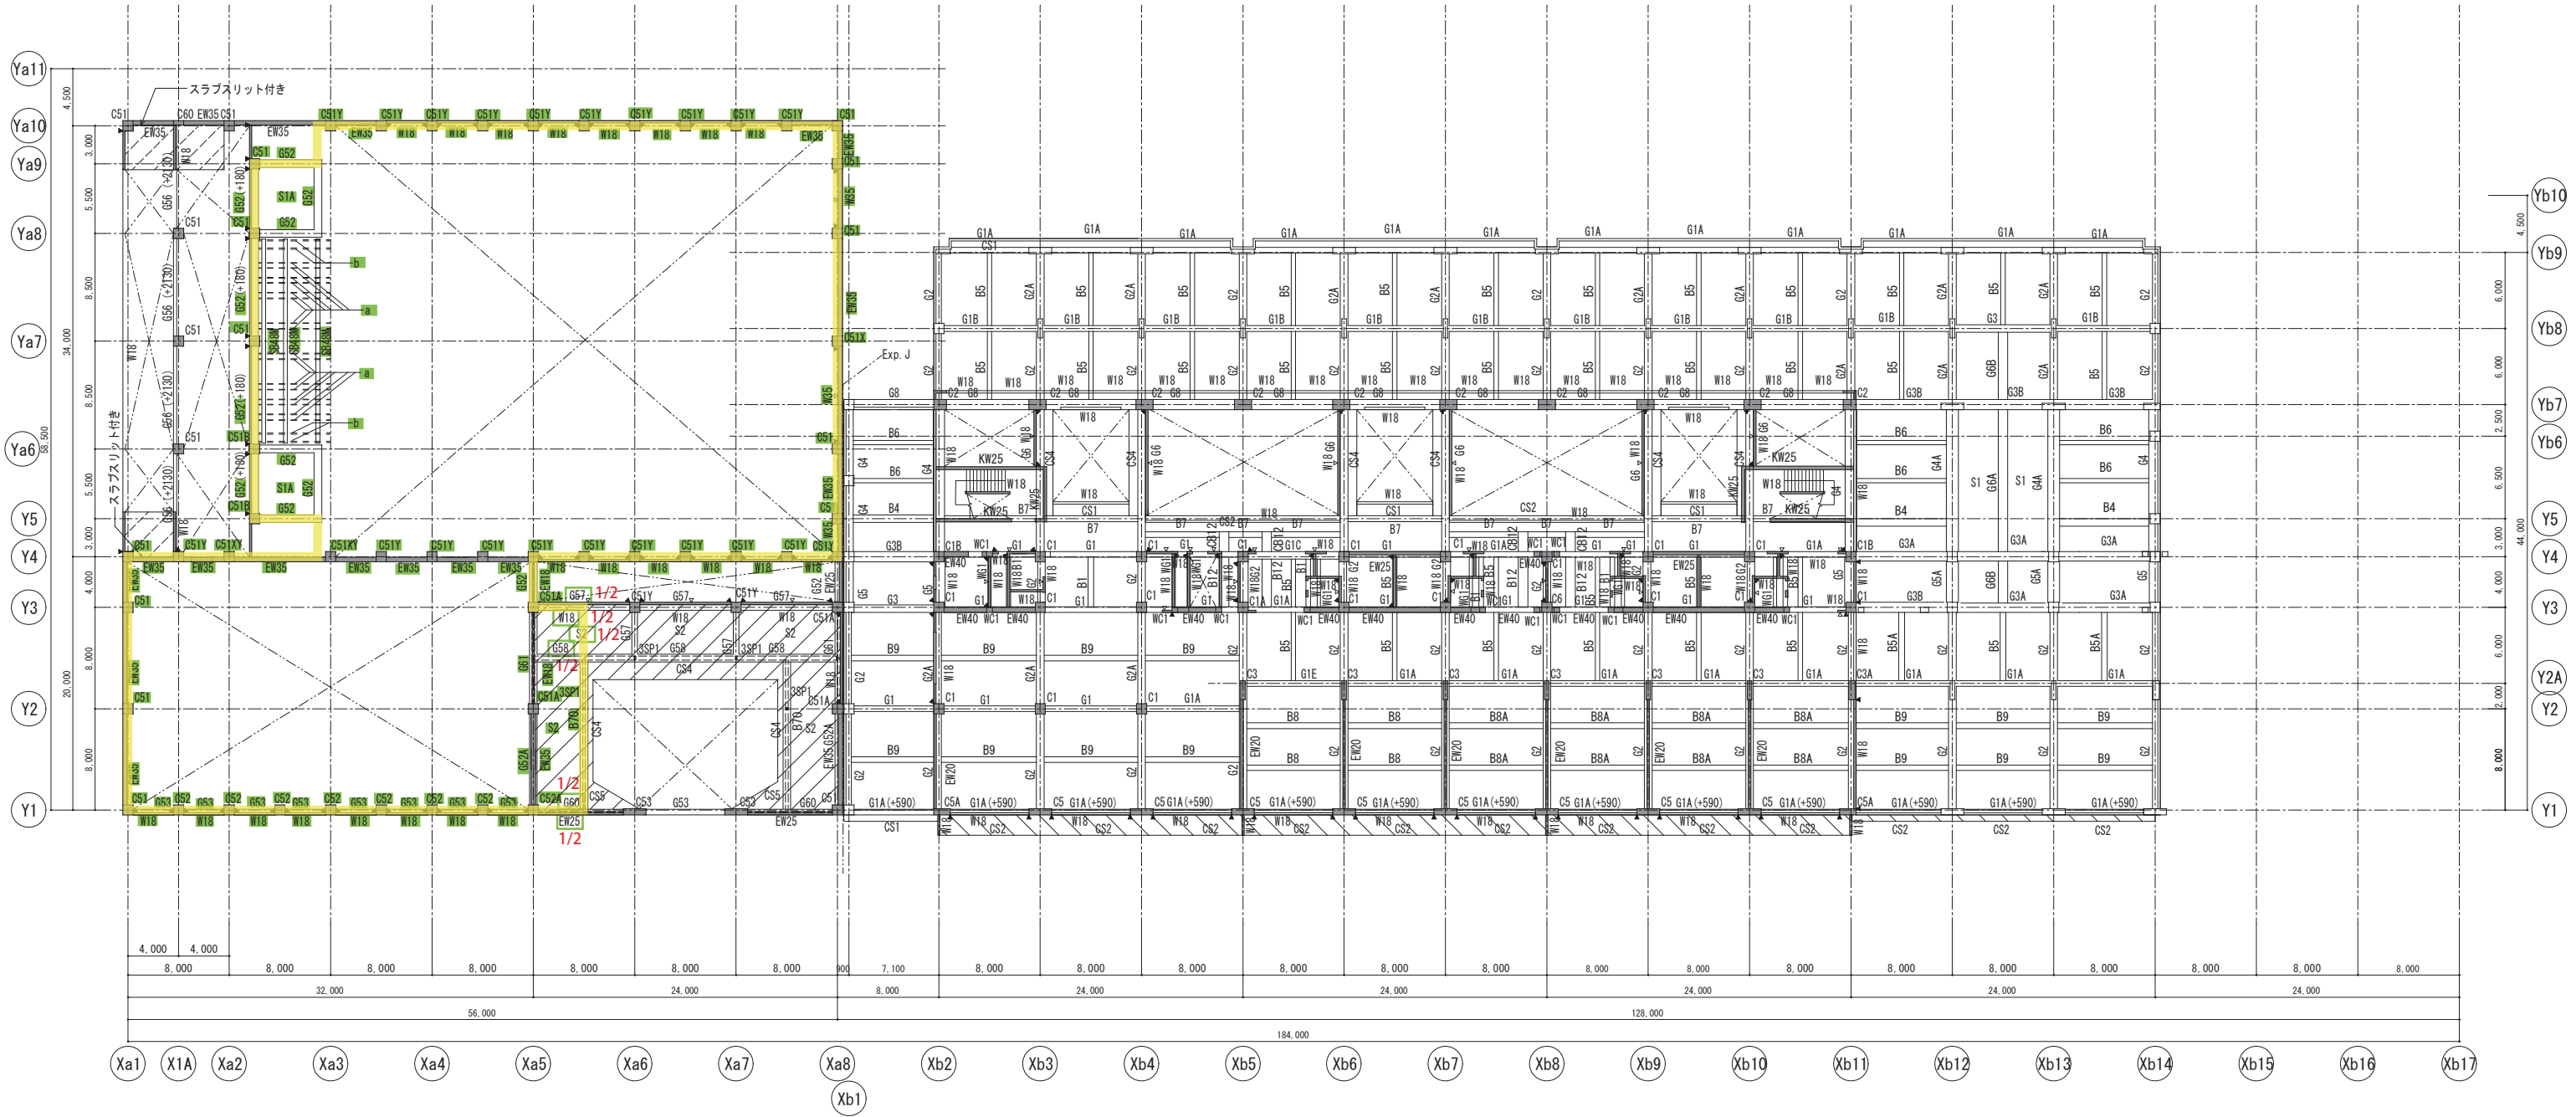


3階床梁伏図 S=1/250

特記なき限り下記による

- スラブ符号: S1
  - 梁上端レベル: 3FL-30  
( )内は3FLから梁上端レベルを示す
  - 床スラブおよび小梁の2FLからのレベル
- |     | スラブ上端 | 小梁上端 | 大梁上端  |
|-----|-------|------|-------|
| 印範囲 | +2150 | -    | +2150 |
| 印範囲 | +590  | -    | +590  |
| 印範囲 | +370  | -    | +370  |
| 印範囲 | -30   | -30  | -30   |
- a: [-100x50x5x7.5 (2FL+3800)  
b: H-100x100x6x8 (2FL+3800)






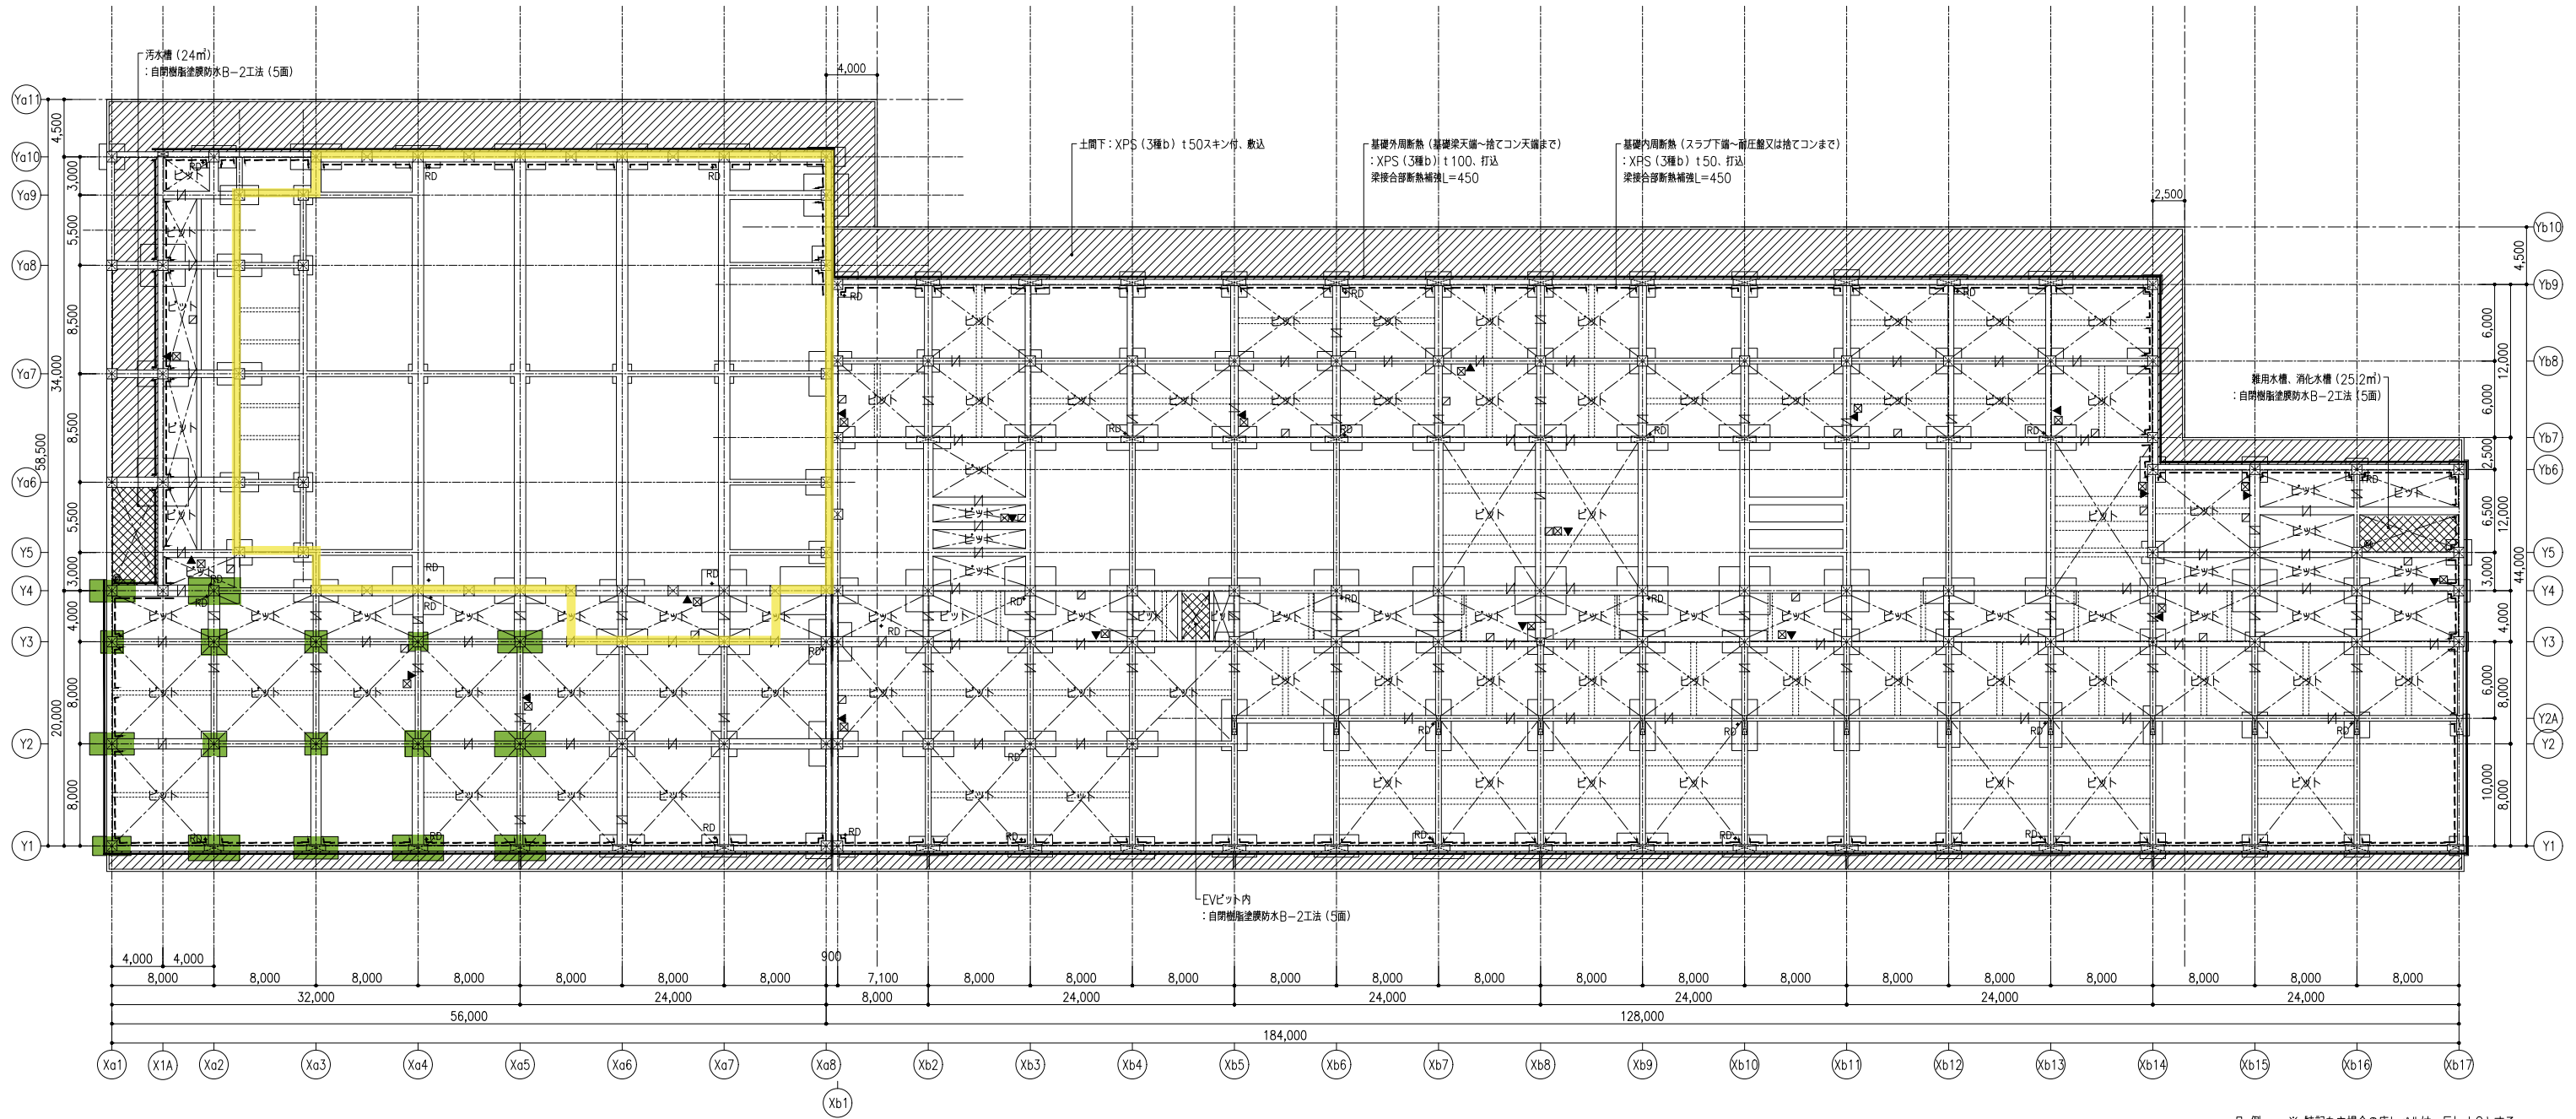

凡例 ※ 特記なき場合の床レベルは、FL±0とする。

	上部床点検口: 600×600
	釜場600×600×450
	トラップSUS304HLφ22W=400
	上部マンホール: 鋳鉄製600φ、防水防臭型
	ルーフドレイン (縦引・機械設備工事)
	人通口φ600+連通管VPφ100半割
	ピット範囲を示す
	埋め戻し範囲を示す

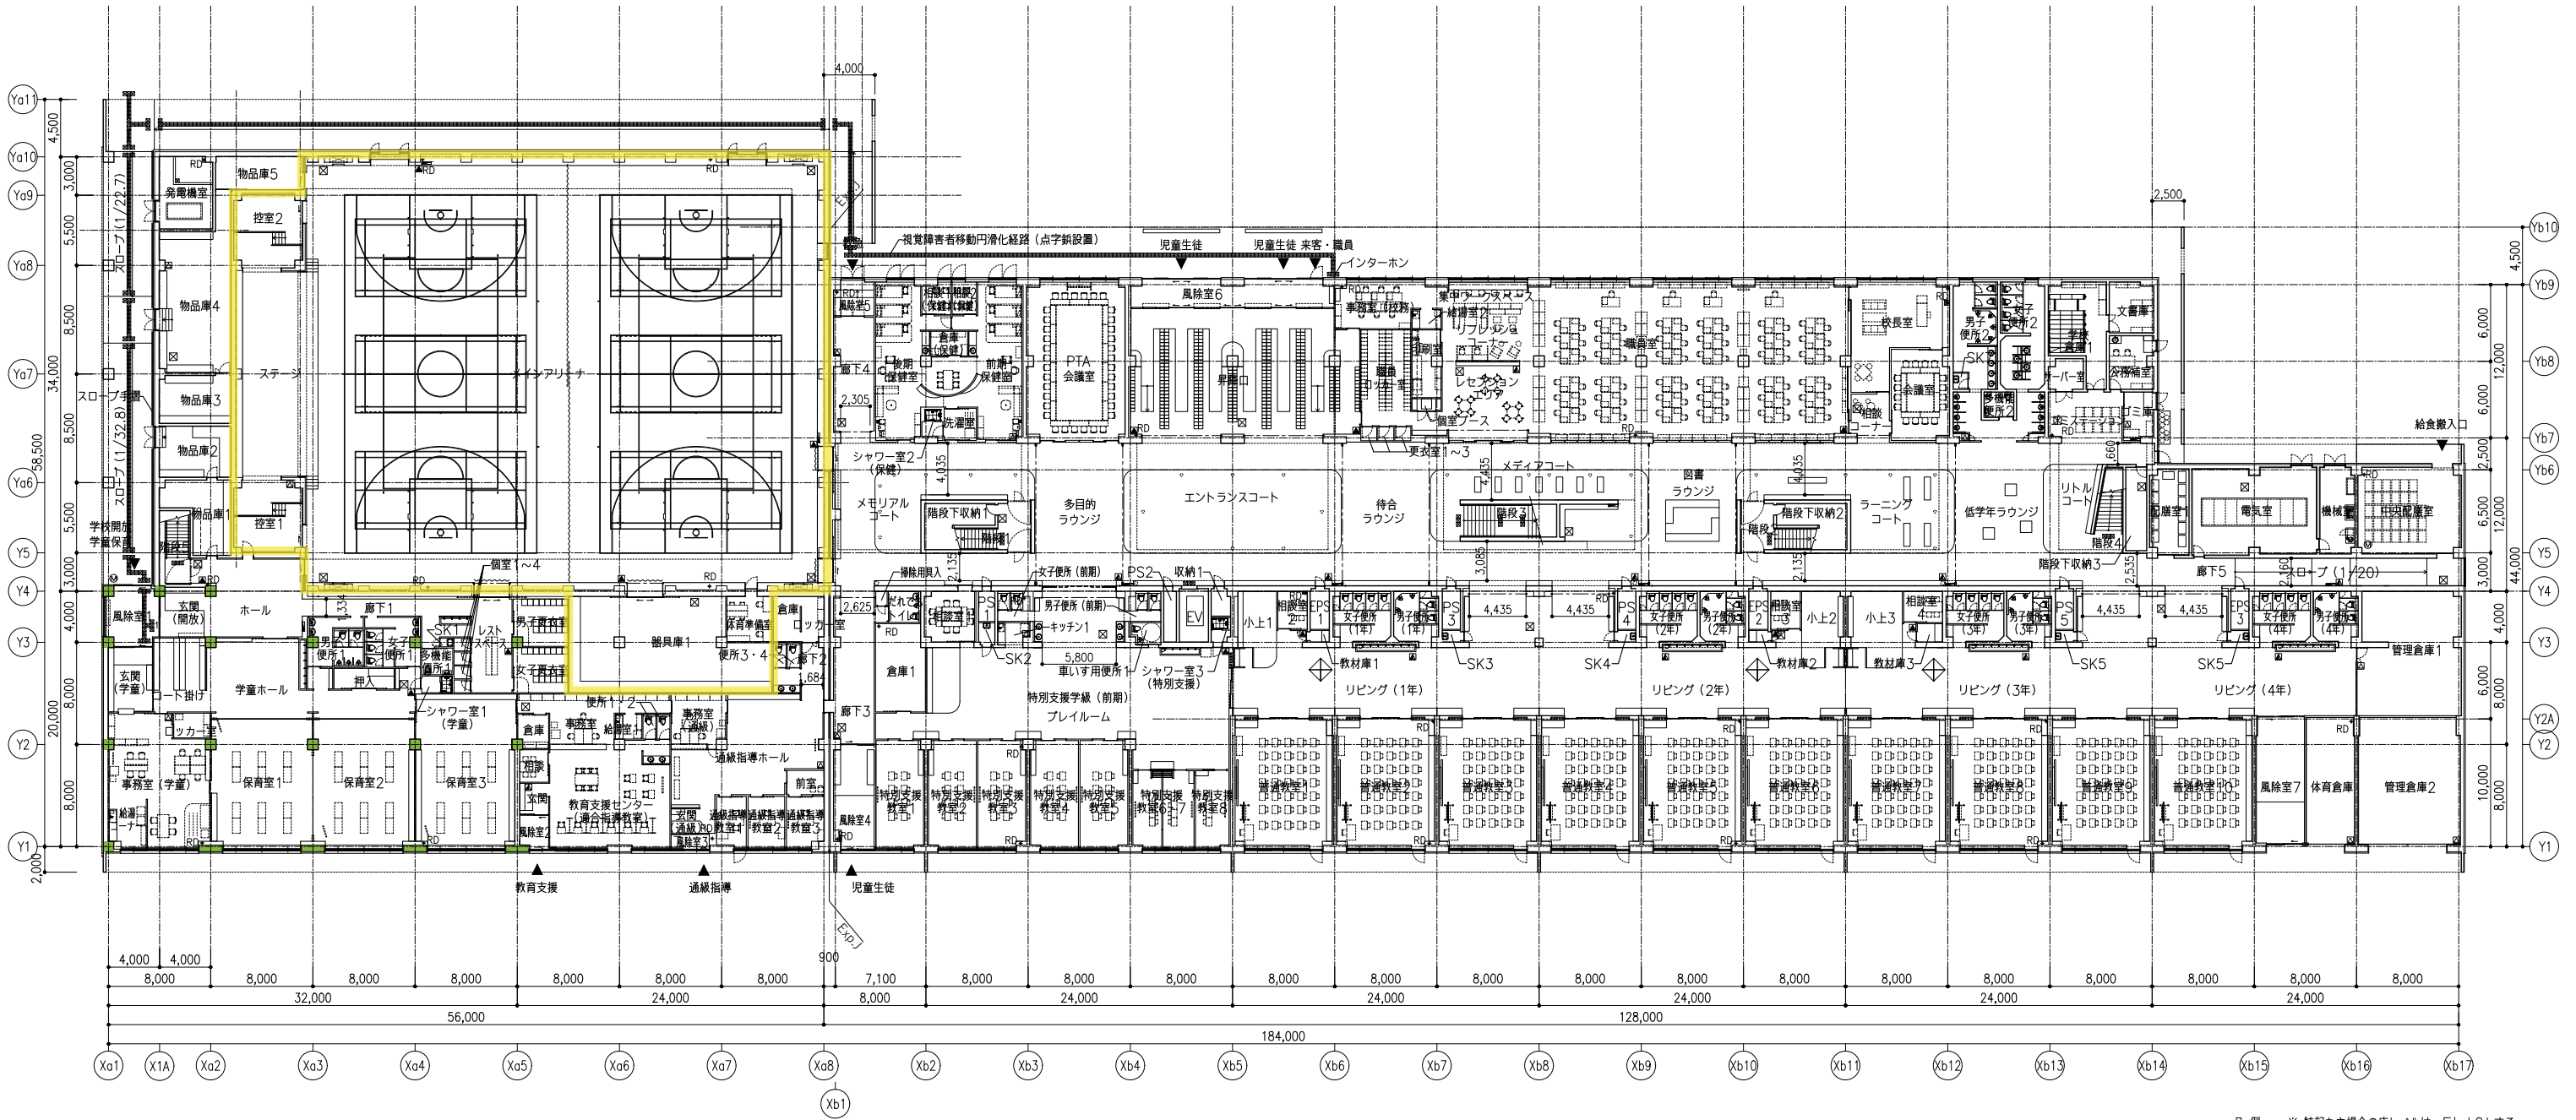


凡例 ※ 特記なき場合の床レベルは、FL±0とする。

	床点検口：600×600（かざ付、密閉タイプ）
	マンホール：鍍鉄製600φ、簡易気密型
	ルーフドレイン（縦引・機械設備工事）
	消火器ボックス（壁埋込み型）
	消火器ボックス（床置き型）
	消火器ボックス（造作家具に収納）
	屋内消火栓（機械設備工事）

NOTE	

代表となる設計者	一級建築士 210026 号	加藤 誠	兼 監	WORK	砂川市義務教育学校建設工事（建築主体工事）	NO	A-047
その他の設計者	一級建築士 314452 号	村岡 健	兼 監	TITLE	1階平面図		管理建築士 一級建築士 314452 号
その他の設計者	一級建築士 374540 号	尾辻 自然	兼 監	SCALE	A1：1/250 (A3：1/500)		村岡 健



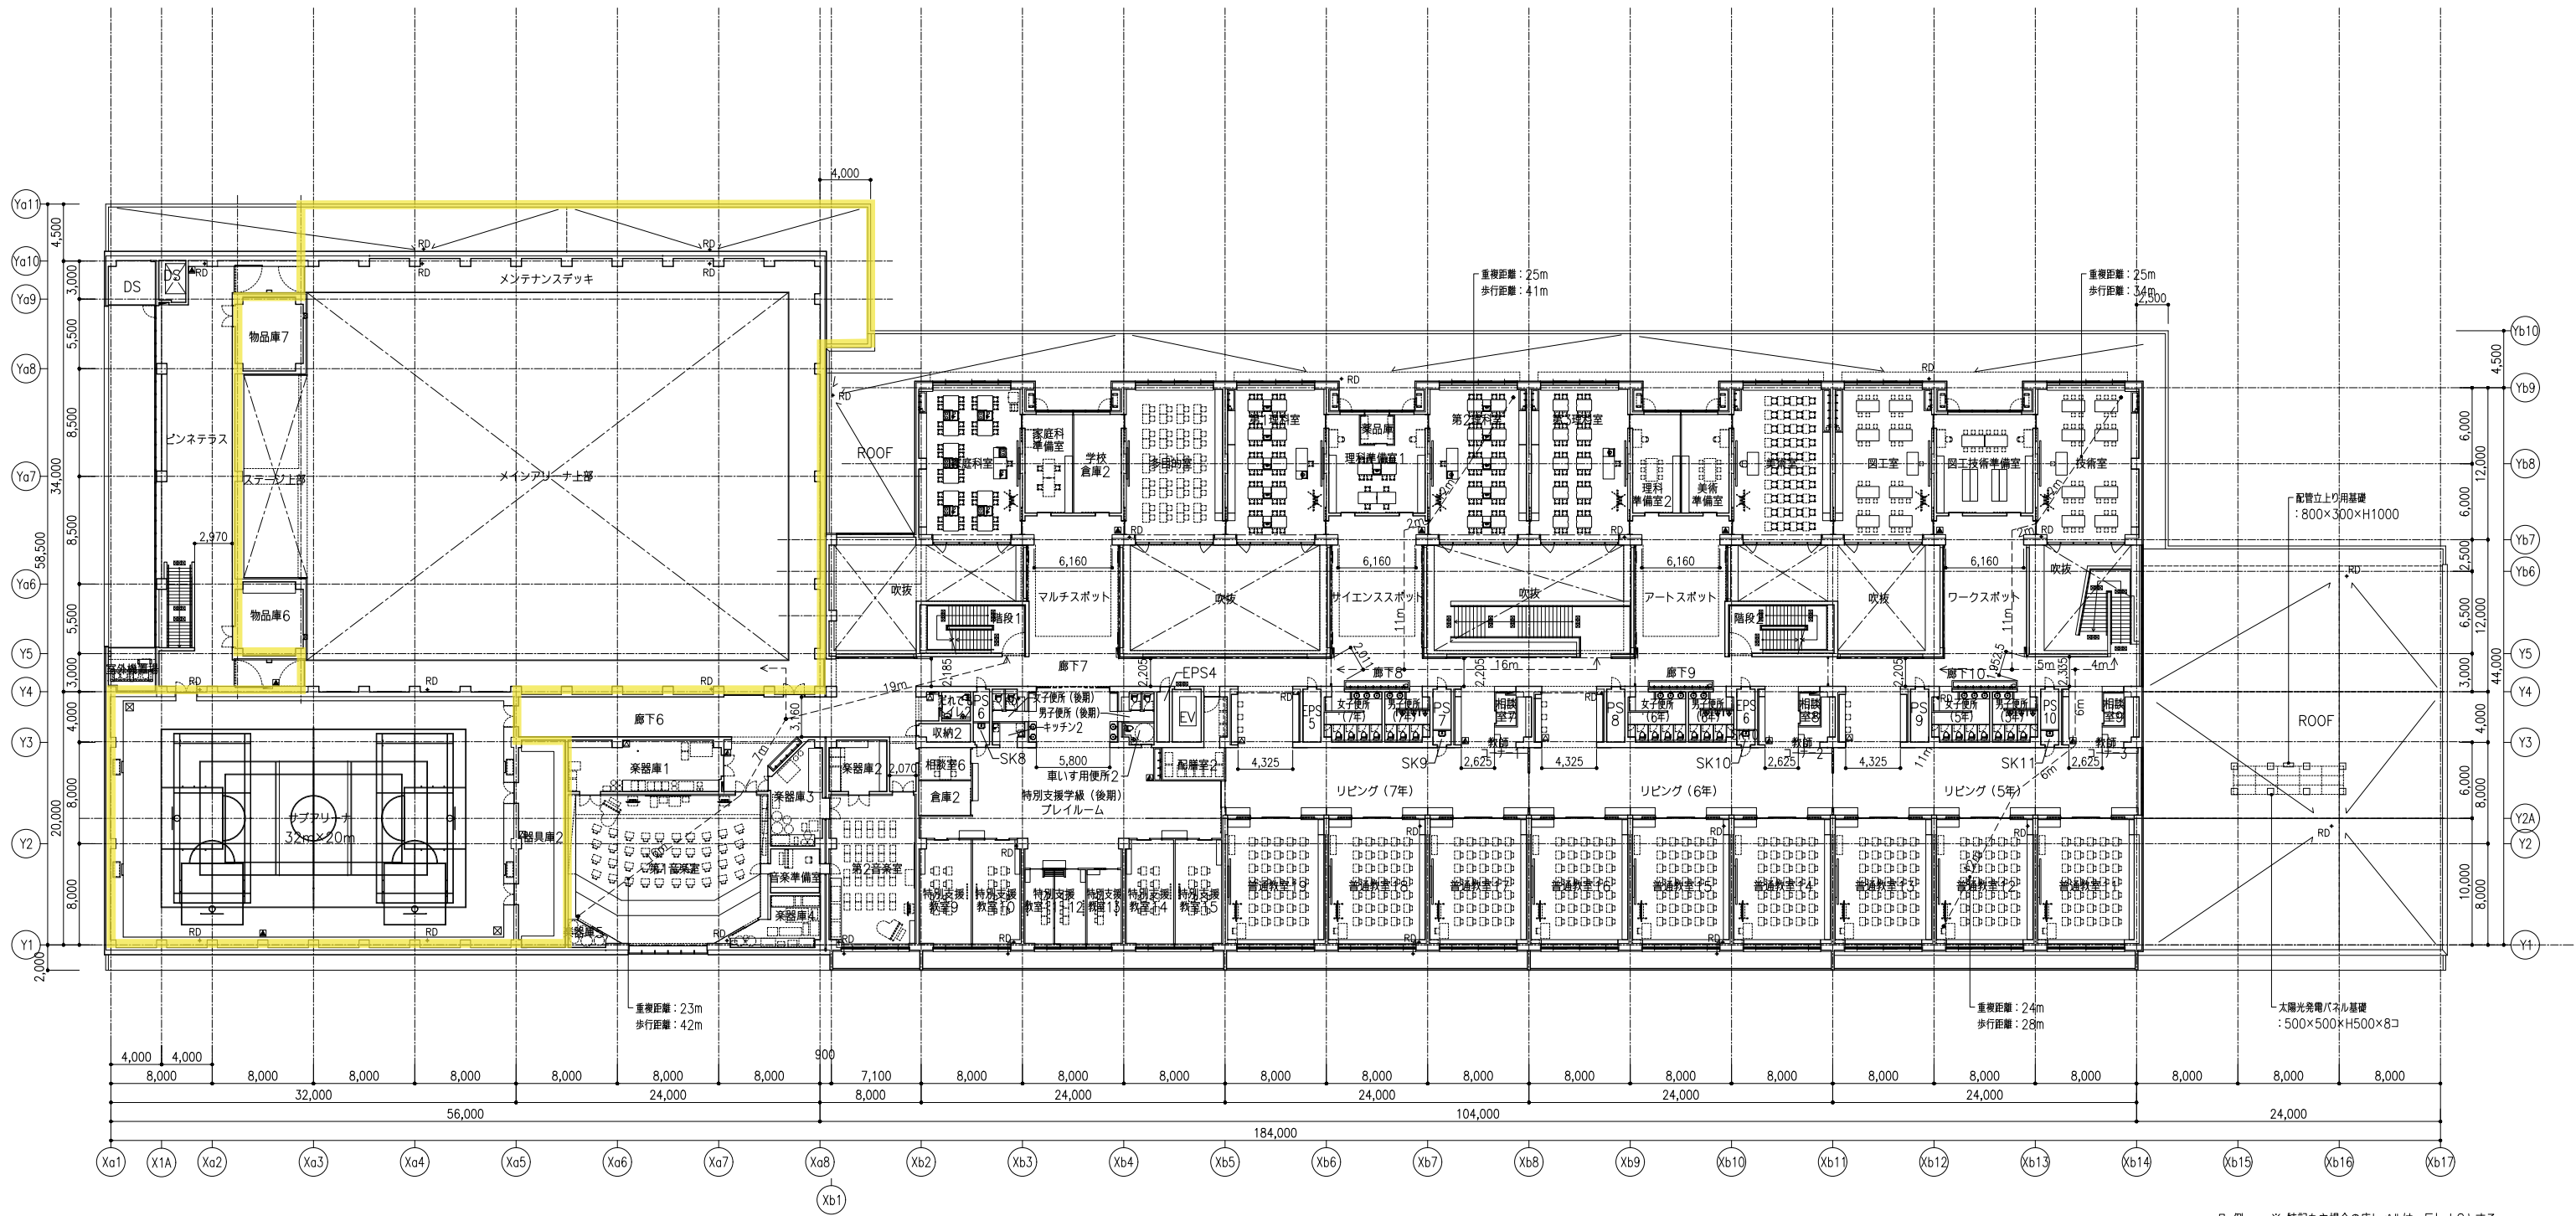


凡例 ※ 特記なき場合の床レベルは、FL±0とする。

	床点検口: 600×600 (かざ付、密閉タイプ)
	マンホール: 鋳鉄製600φ、簡易気密型
	ルーフレイン (縦引・機械設備工事)
	消火器ボックス (壁埋込み型)
	消火器ボックス (床置き型)
	消火器ボックス (造作家具に収納)
	屋内消火柱 (機械設備工事)



NOTE

代表となる設計者	一級建築士 210026号	加藤 誠	兼 監	WORK	砂川市義務教育学校建設工事 (建築主体工事)	NO	A-048
その他の設計者	一級建築士 314452号	村岡 健	兼 監	TITLE	2階平面図	管理建築士	一級建築士 314452号
その他の設計者	一級建築士 374540号	尾辻 自然	兼 監	SCALE	A1: 1/250 (A3: 1/500)	村岡 健	

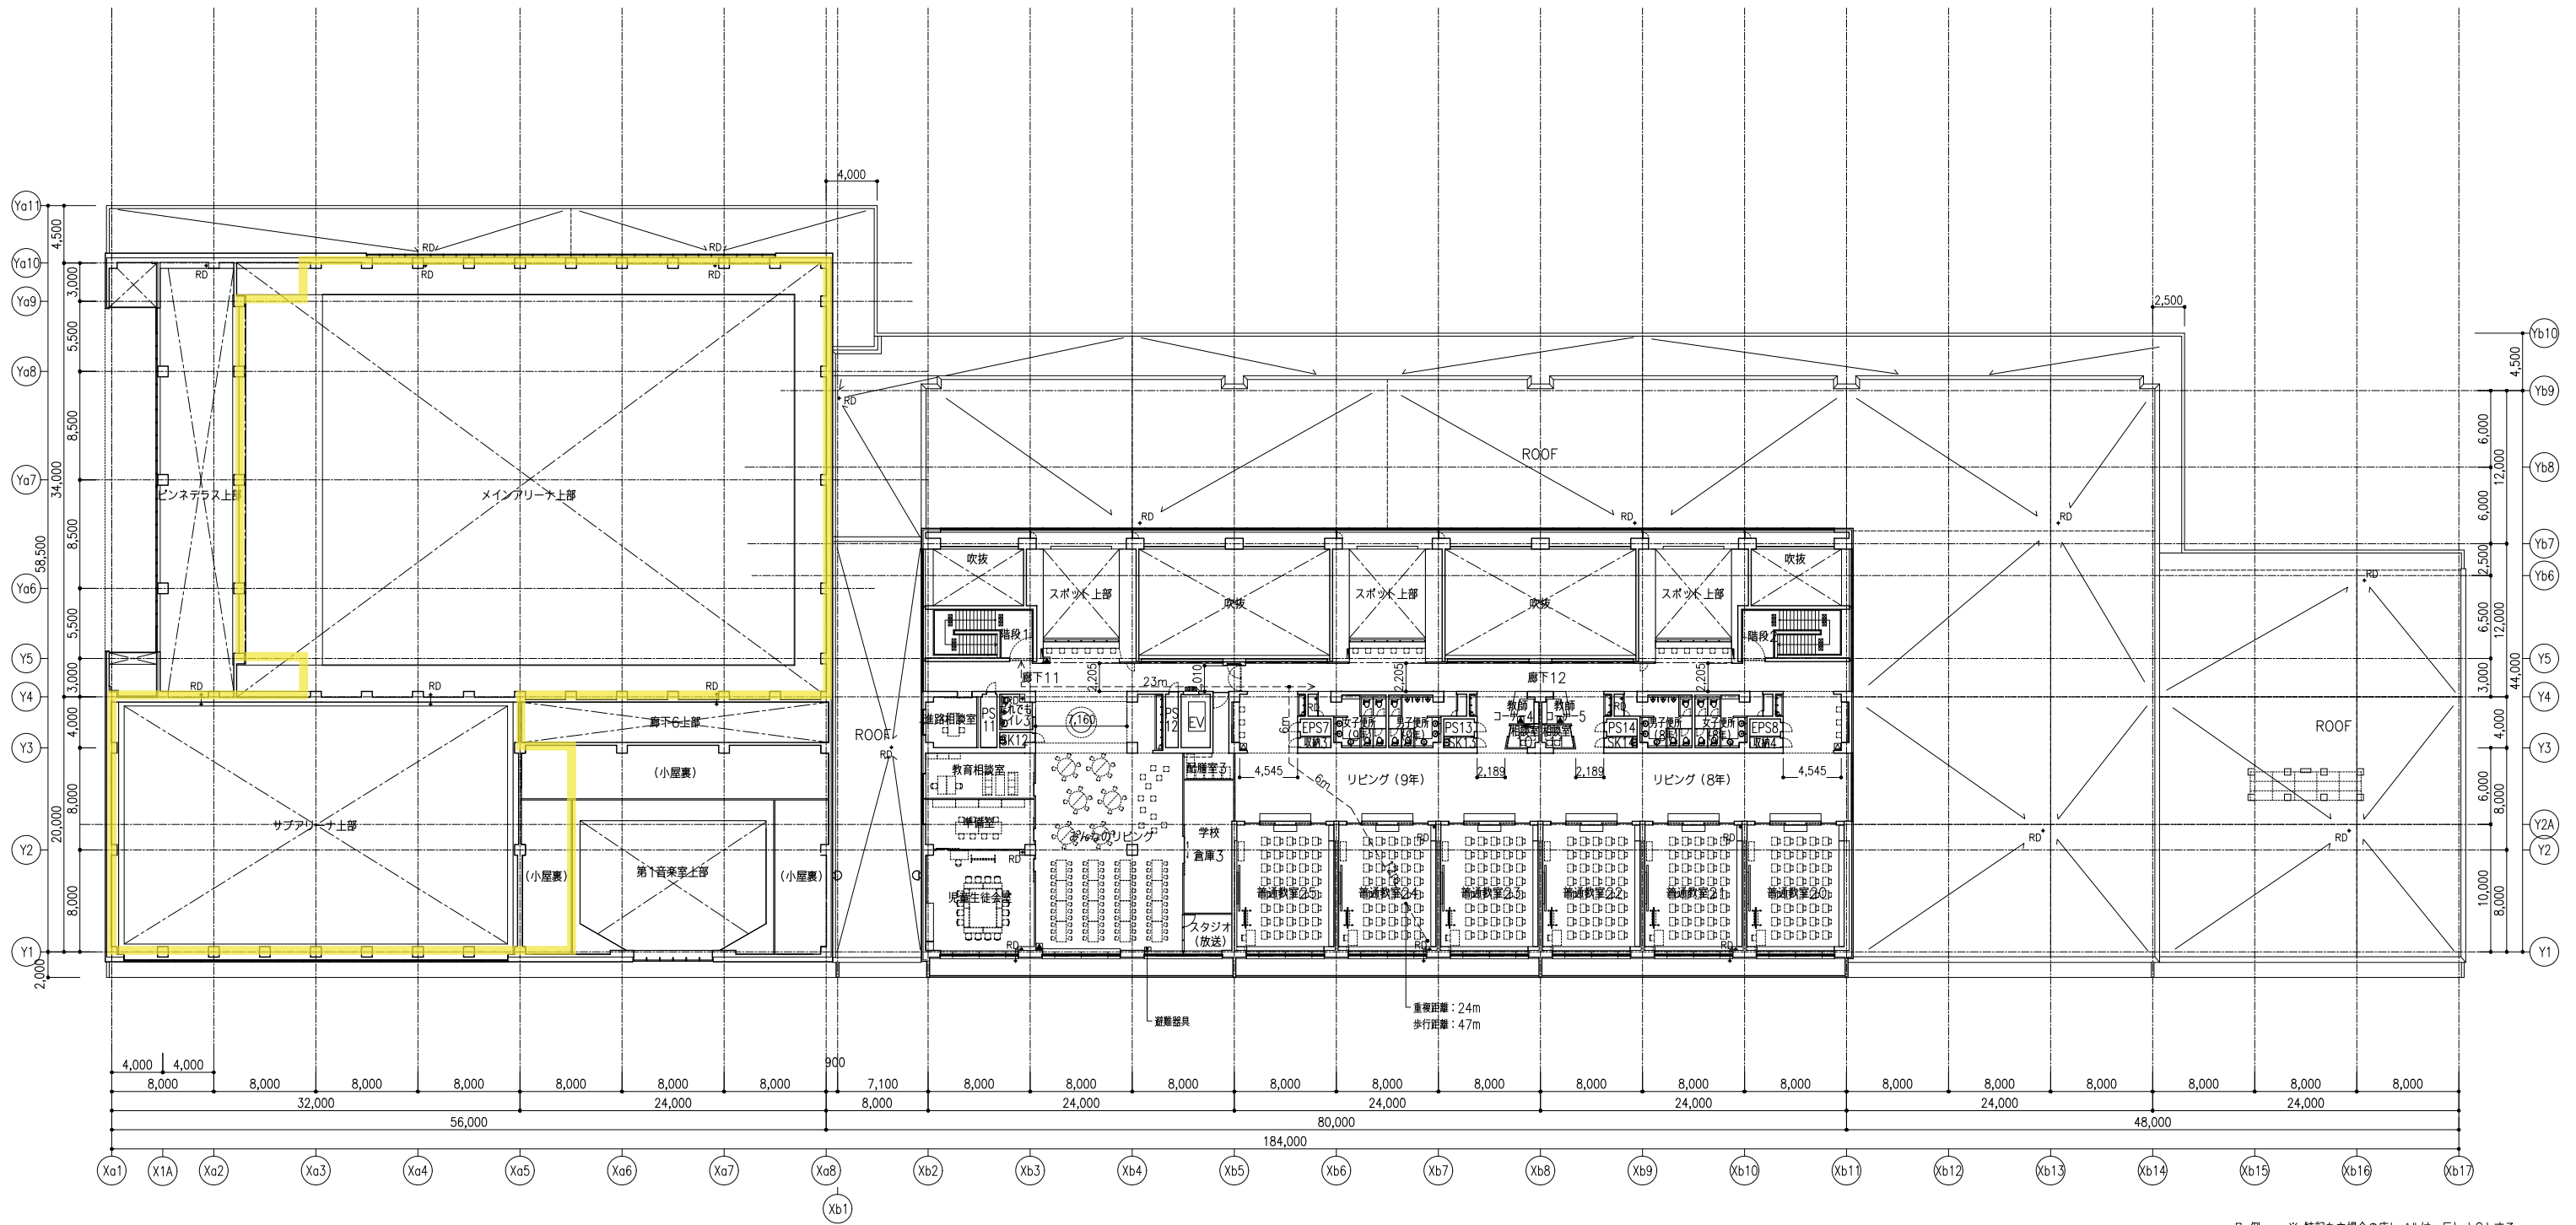


凡例 ※ 特記なき場合の床レベルは、FL±0とする。

	床点検口：600×600（かぎ付、密閉タイプ）
	マンホール：鍍鉄製600φ、簡易気密型
	ルーフドレイン（縦引・機械設備工事）
	消火器ボックス（壁埋込み型）
	消火器ボックス（床置き型）
	消火器ボックス（造作家具に収納）
	屋内消火栓（機械設備工事）



NOTE	

代表となる設計者	一級建築士 210026 号	加藤 誠	兼 監	WORK	砂川市義務教育学校建設工事（建築主体工事）	NO	A-049
その他の設計者	一級建築士 314452 号	村岡 健	兼 監	TITLE	3階平面図		管理建築士 一級建築士 314452 号
その他の設計者	一級建築士 374540 号	尾辻 自然	兼 監	SCALE	A1: 1/250 (A3: 1/500)		村岡 健

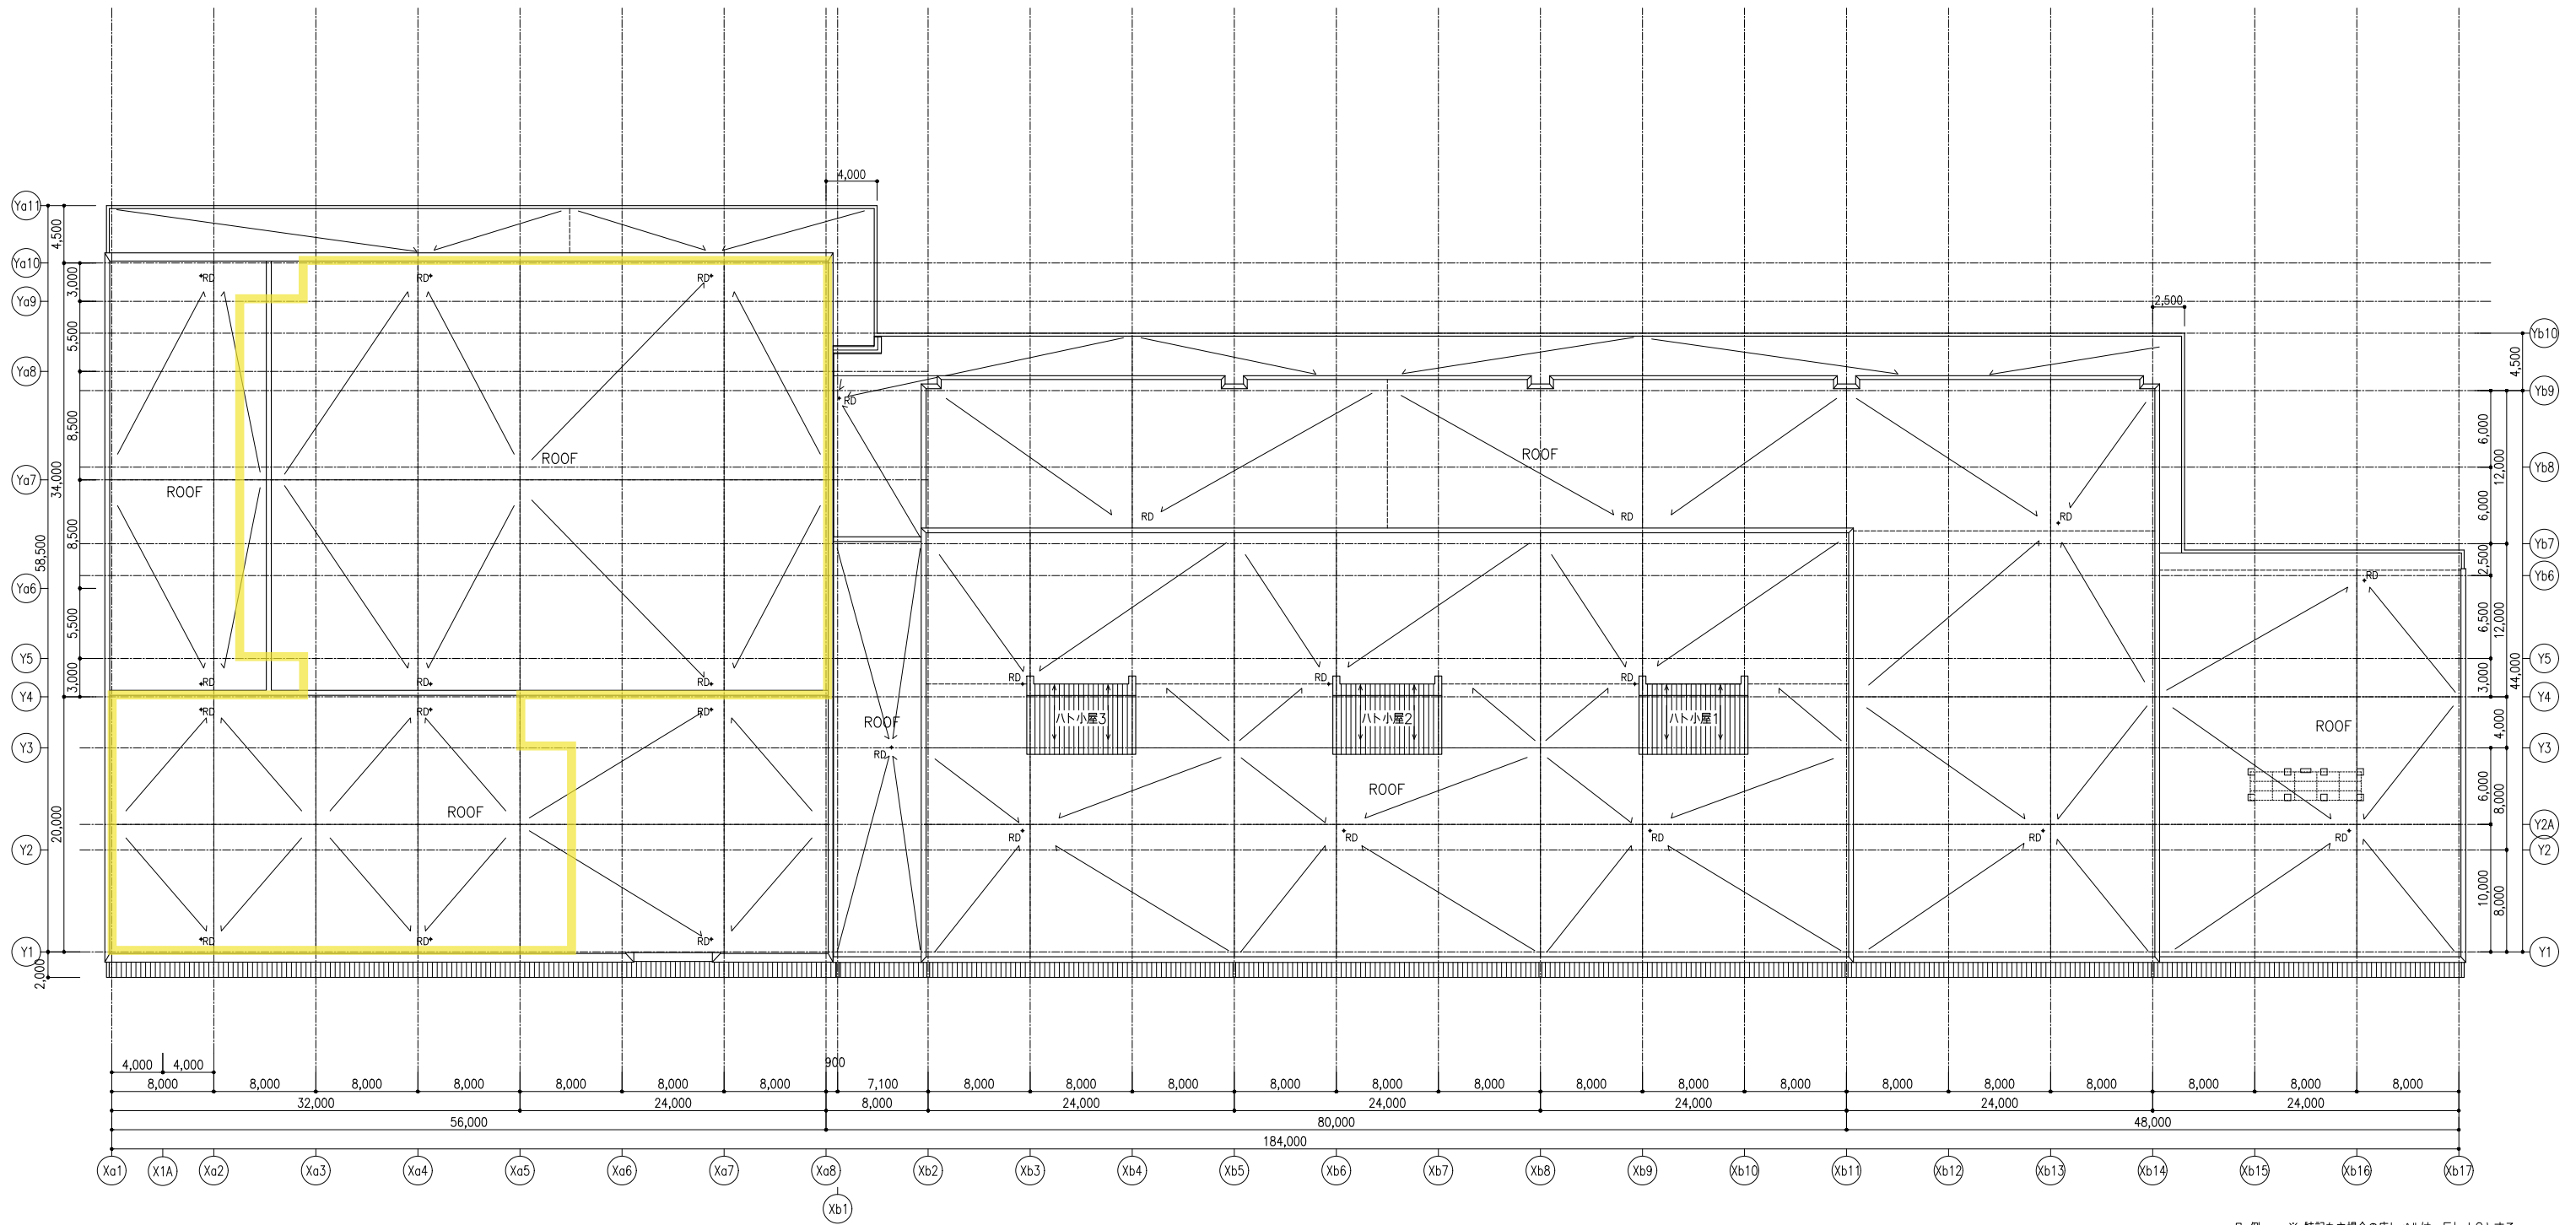

凡例 ※ 特記なき場合の床レベルは、FL±0とする。

	床点検口：600×600（かざ付、密閉タイプ）
	マンホール：鋳鉄製600φ、簡易気密型
	ルーフドレイン（縦引・機械設備工事）
	消火器ボックス（壁埋込み型）
	消火器ボックス（床置き型）
	消火器ボックス（造作家具に収納）
	屋内消火栓（機械設備工事）

代表となる設計者	一級建築士 210026 号	加藤 誠	兼匠
その他の設計者	一級建築士 314452 号	村岡 健	兼匠
その他の設計者	一級建築士 374540 号	尾辻 自然	兼匠

WORK	砂川市義務教育学校建設工事（建築主体工事）	NO	A-050
TITLE	屋根伏図	管理建築士	
SCALE	A1: 1/250 (A3: 1/500)	一級建築士 314452 号	
		村岡 健	