現況平面図 S=1/500

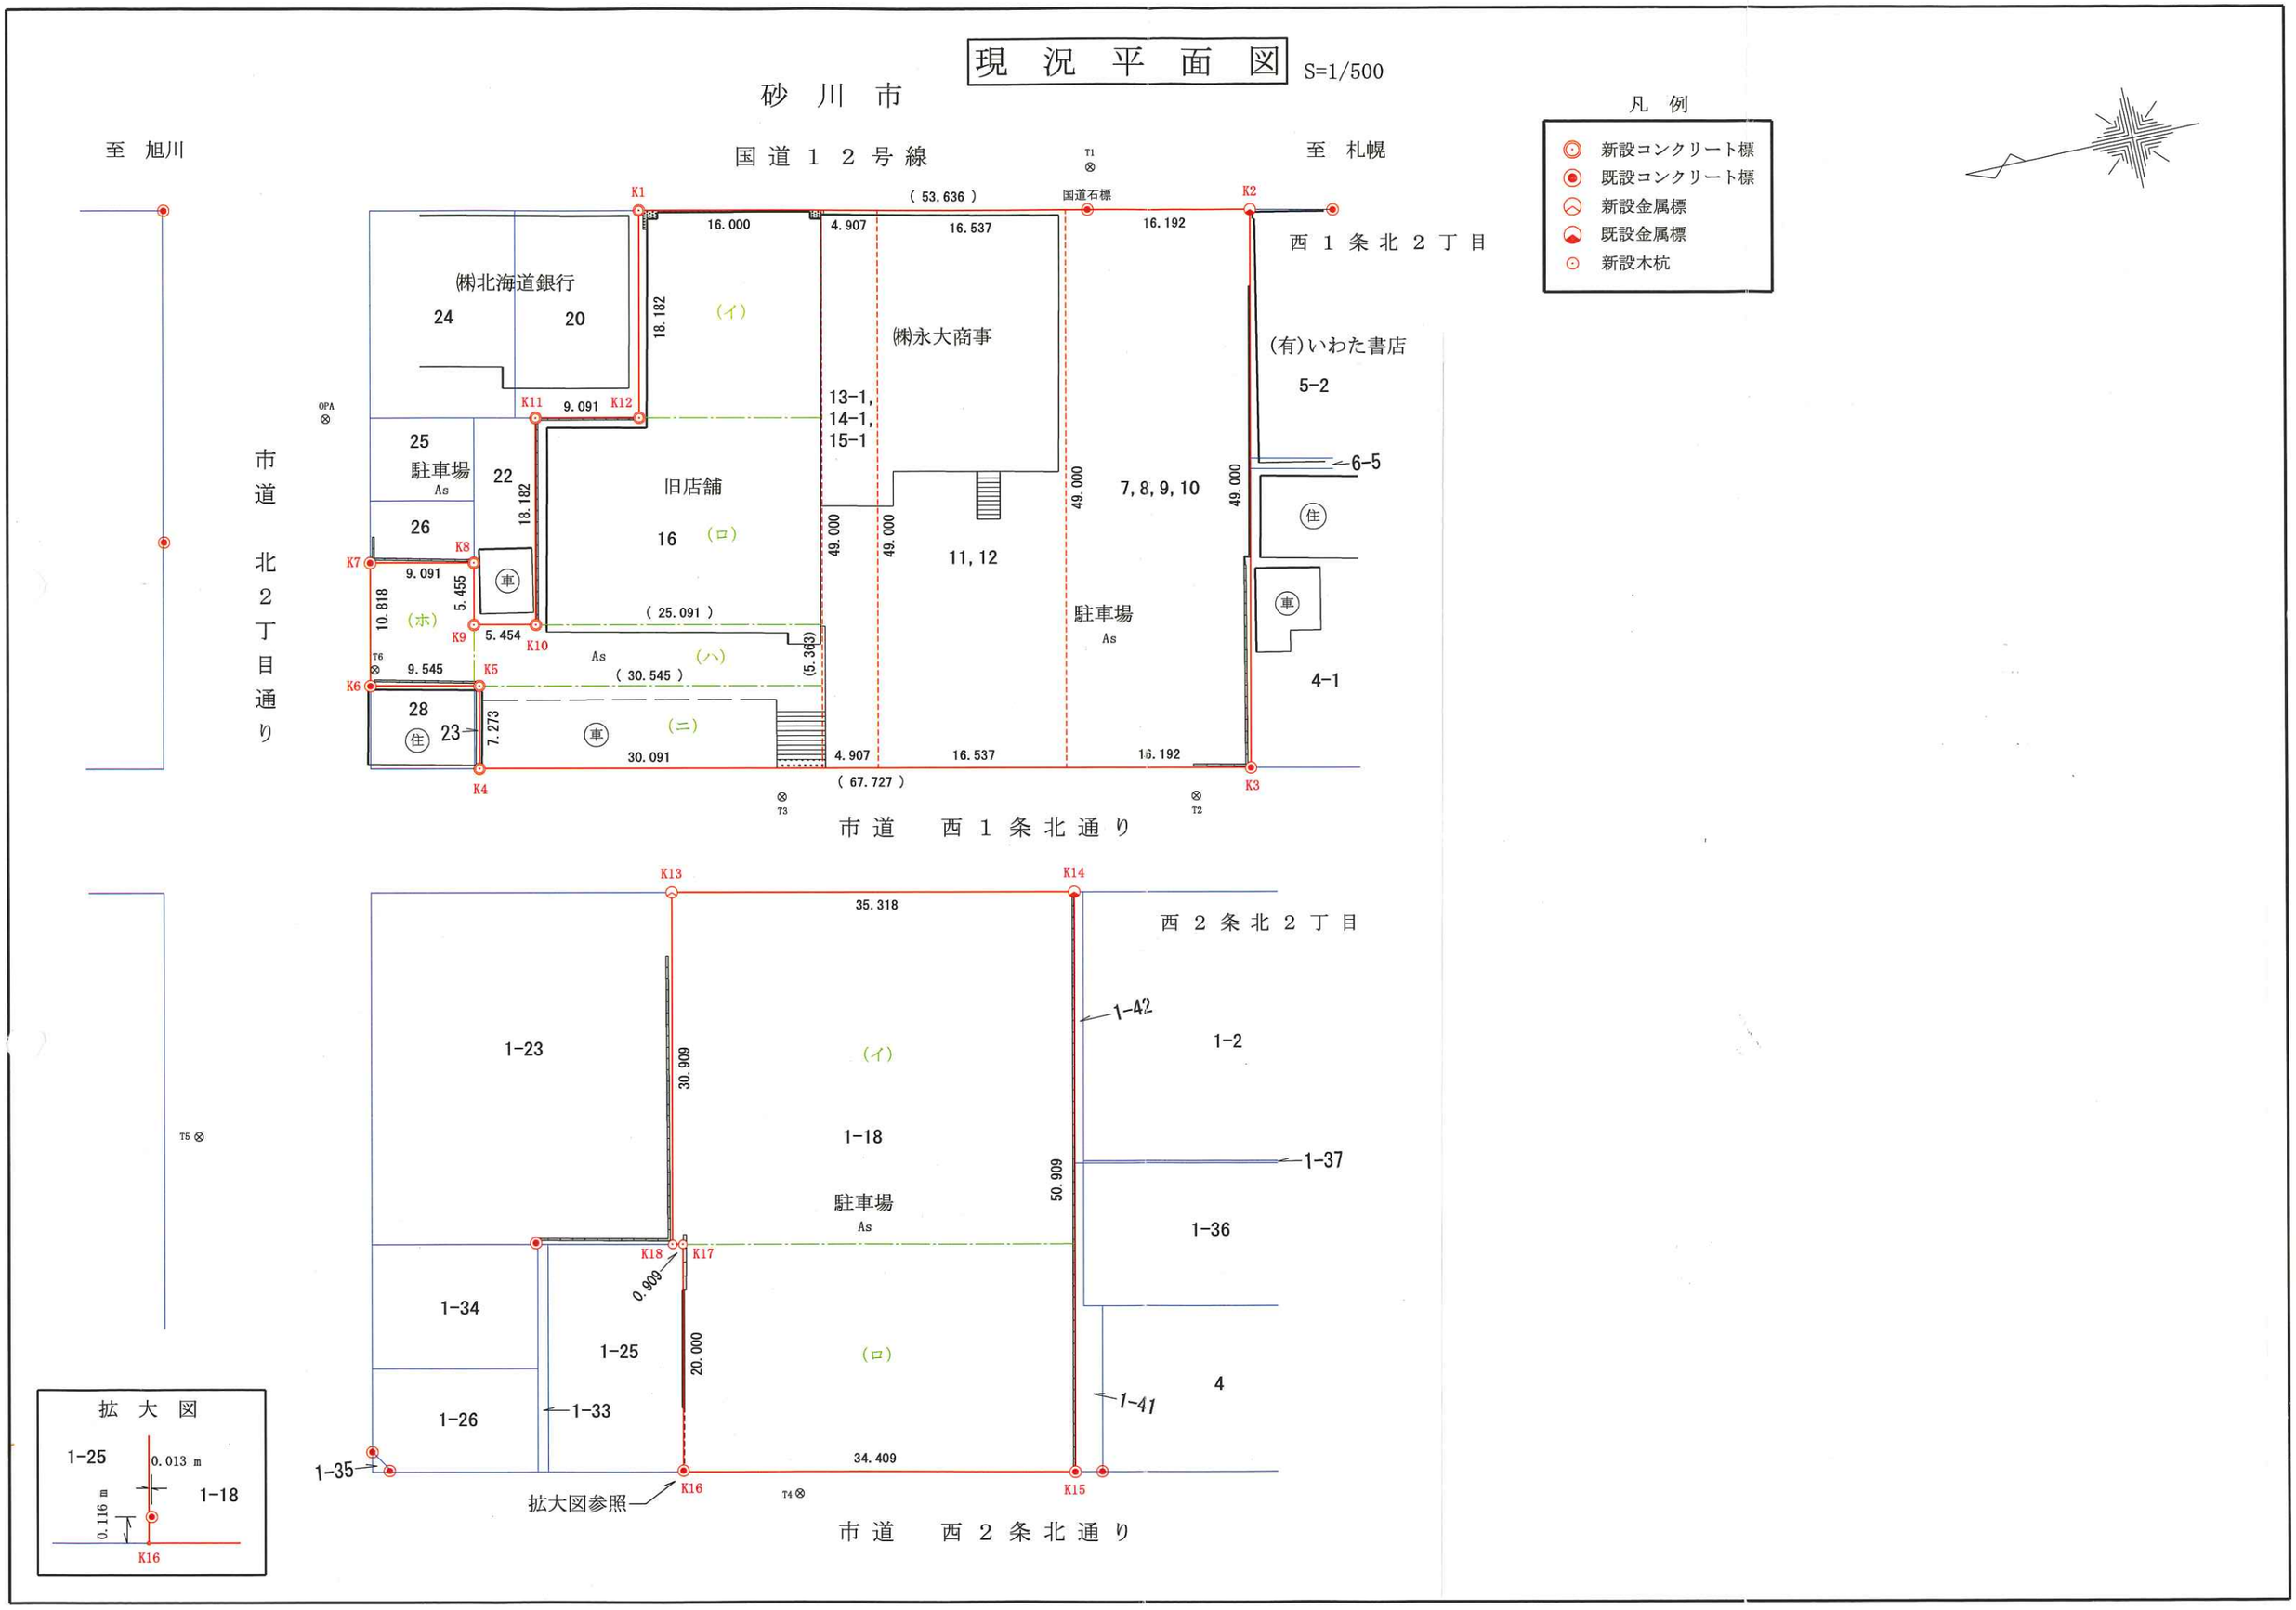

砂川市
国道12号線
至 旭川
至 札幌
凡例
新設コンクリート標
既設コンクリート標
新設金属標
既設金属標
新設木杭
西1条北2丁目
市道 北2丁目通り
市道 西1条北通り
西2条北2丁目
市道 西2条北通り
㈱北海道銀行
㈱永大商事
(有)いわた書店
駐車場
旧店舗
国道石標
拡大図参照
拡大図